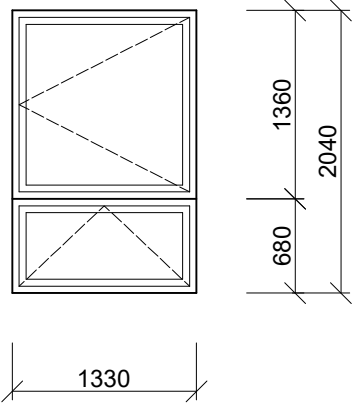
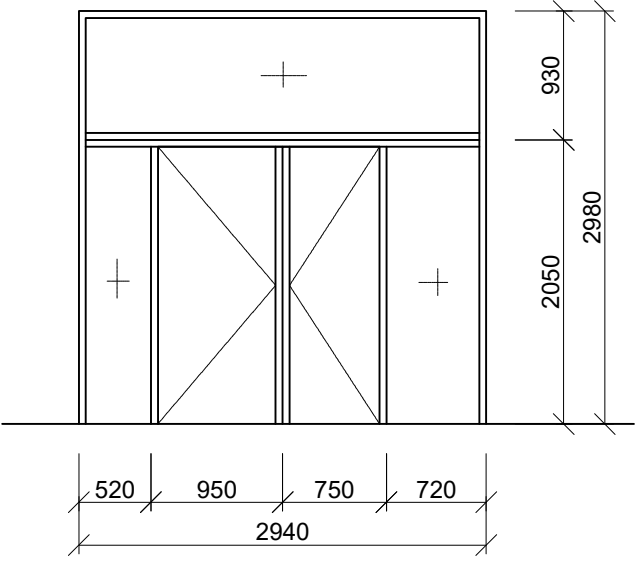


POL. Č.	SCHEMATICKÝ NÁKRES A POPIS	ROZMER	CEL. KS.
1	 <p>Plastové okno biele dvojkrídlové otváracé, sklopné, farba biela, zasklenie izolačným trojsklom planitherm U 0,8 parapet - vnútorný plastový, vonkajší plechový</p>	1 330 / 2 040	17
2	 <p>Hliníkové dvere vstupné, farba biela, zasklenie izolačným trojsklom, bezpečnostným Zámok fab, kovanie - madlo kľučka, elektrický zámok svetlíky zasklené z izolačného trojskla</p>	2940/2980	1
	VÝPIS OKIEN - NTS - HORNÉ POSCHODIE		MIERKA: 1:50
		DÁTUM: 8/2021	V.Č. 1