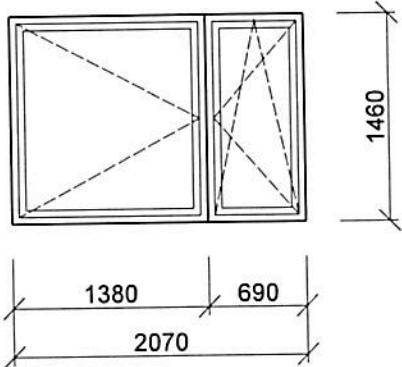
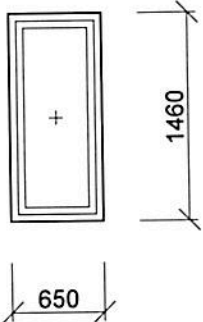
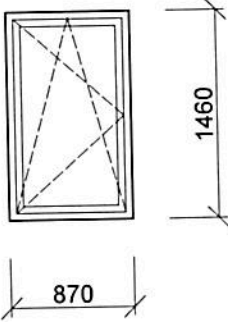
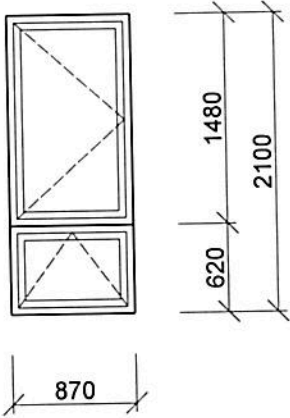
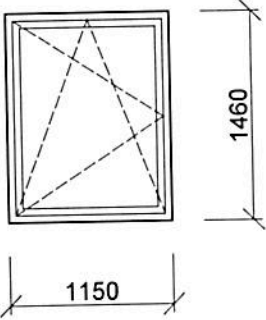
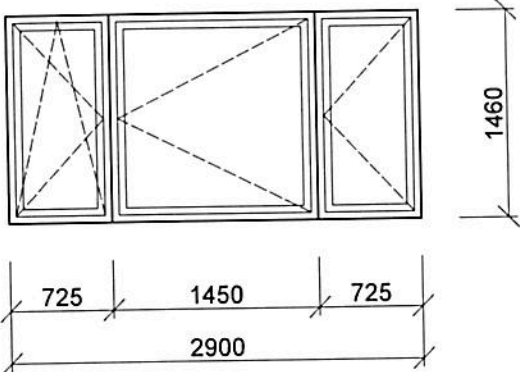
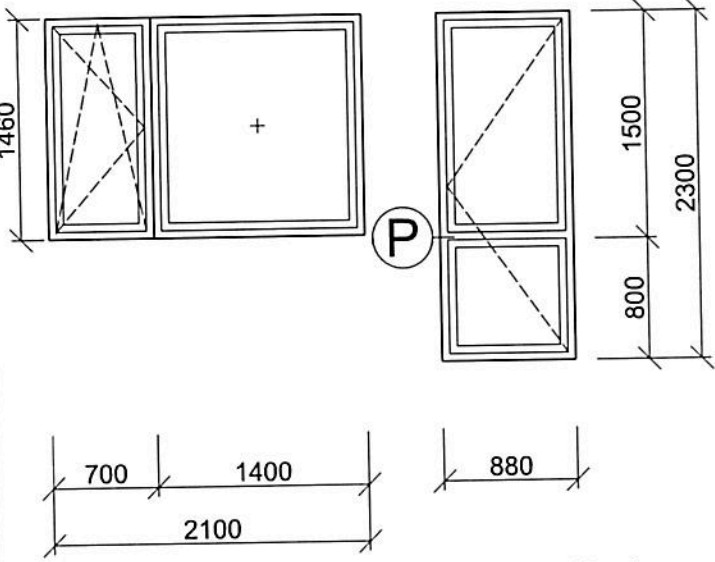
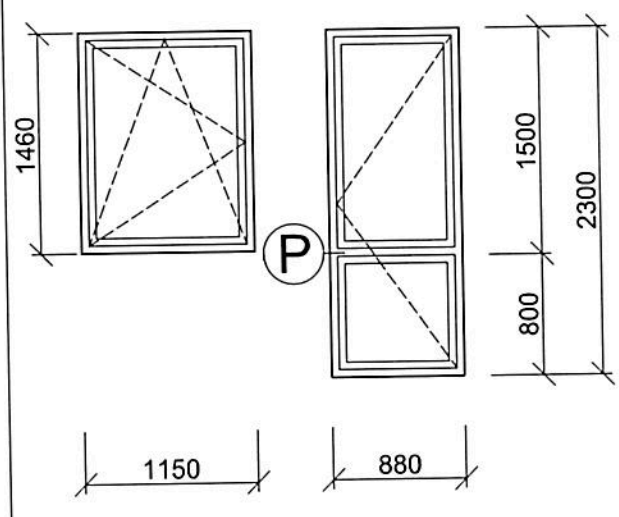
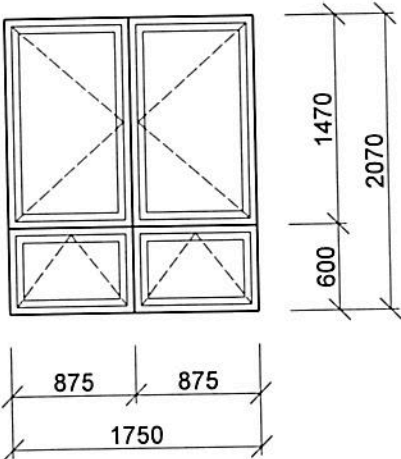
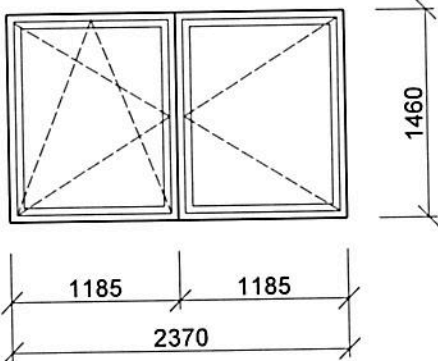


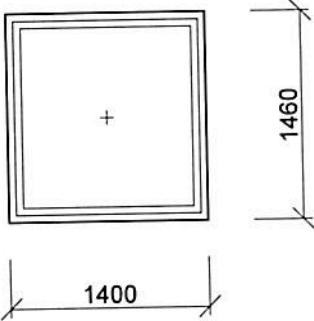
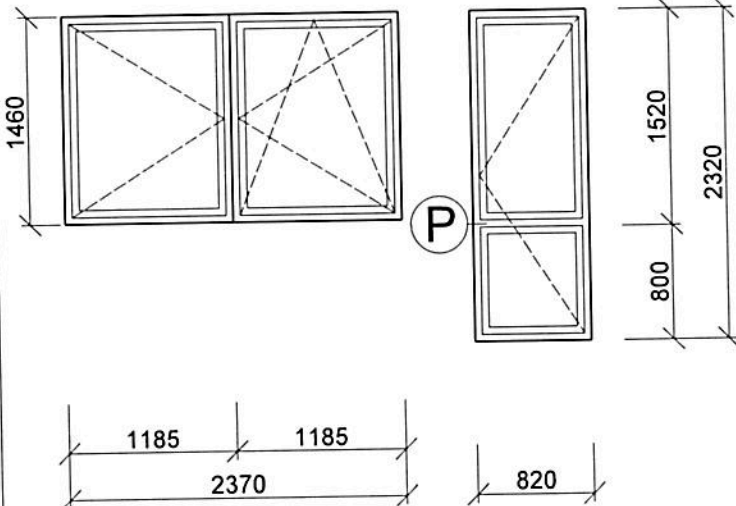

POL. Č.	SCHEMATICKÝ NÁKRES A POPIS	ROZMER	CEL. KS.
1	 <p>Plastové okno biele dvojkrídlové otváracé, sklopné, farba biela, zasklenie izolačným trojsklom planitherm U 0,8 parapet - vnútorný plastový, vonkajší plechový pevný stĺpik</p>	2 070 / 1 460	53
2	 <p>Plastové okno biele jednokrídlové pevné, farba biela, zasklenie izolačným trojsklom planitherm U 0,8 parapet - vnútorný plastový, vonkajší plechový spoj - panel, biely</p>	650 / 1 460	12
	VÝPIS OKIEN - LDCH, BUDOVA + PSYCH.	DÁTUM: 8/2021	MIERKA: 1:50 V.Č. 1

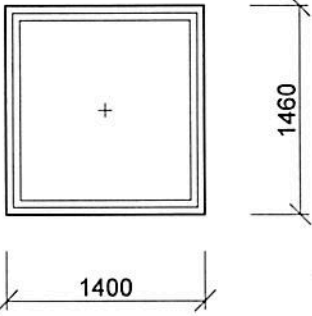
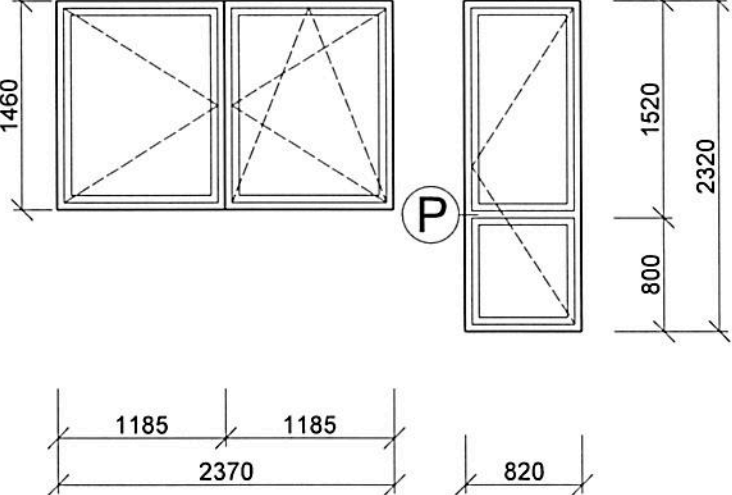

POL. Č.	SCHEMATICKÝ NÁKRES A POPIS	ROZMER	CEL. KS.
3	 <p>Plastové okno biele jednokrídlové otváracé, sklopné, farba biela, zasklenie izolačným trojsklom planitherm U 0,8 parapet - vnútorný plastový, vonkajší plechový</p>	870 / 1 460	50
4	 <p>Plastové okno biele dvojkrídlové otváracé, sklopné, farba biela, zasklenie izolačným trojsklom planitherm U 0,8 parapet - vnútorný plastový, vonkajší plechový</p>	870 / 2 100	5
	VÝPIS OKIEN - LDCH, BUDOVA + PSYCH.	DÁTUM: 8/2021	MIERKA: 1:50 V.Č. 2

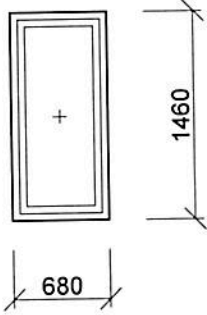
POL. Č.	SCHEMATICKÝ NÁKRES A POPIS	ROZMER	CEL. KS.
5	 <p>Plastové okno biele jednokrídlové otváracé, sklopné, farba biela, zasklenie izolačným trojsklom planitherm U 0,8 parapet - vnútorný plastový, vonkajší plechový</p>	1 150 / 1 460	3
6	 <p>Plastové okno biele trojkrídlové otváracé, sklopné, farba biela, zasklenie izolačným trojsklom planitherm U 0,8 parapet - vnútorný plastový, vonkajší plechový</p>	2 900 / 1 460	2
	VÝPIS OKIEN - LDCH, BUDOVA + PSYCH.		MIERKA: 1:50
		DÁTUM: 8/2021	V.Č. 3

POL. Č.	SCHEMATICKÝ NÁKRES A POPIS	ROZMER	CEL. KS
7	 <p>Balkónova súprava, plastové okno biele dvojkrídlové otváracé, sklopné, pevné, farba biela, zasklenie izolačným trojsklom, planitherm U 0,8 plastové bal. dvere otváracé, farba biela, zasklenie izolačným trojsklom planitherm U 0,8 parapet - vnútorný plastový, vonkajší plechový, spoj H profil biely</p> <p>POZNÁMKA: (P) - Priečnik</p>	2 100 / 1 460 - 880 / 2 300	6
8	 <p>Balkónova súprava, plastové okno biele jednokrídlové otváracé, sklopné, farba biela, zasklenie izolačným trojsklom, planitherm U 0,8 plastové bal. dvere otváracé, farba biela, zasklenie izolačným trojsklom planitherm U 0,8 parapet - vnútorný plastový, vonkajší plechový, spoj H profil biely</p> <p>POZNÁMKA: (P) - Priečnik</p>	1 150 / 1 460 - 880 / 2 300	2

POL. Č.	SCHEMATICKÝ NÁKRES A POPIS	ROZMER	CEL. KS.
9	 <p>Okenná súprava, plastové okno biele dvojkrídlové otváracé, farba biela, zasklenie izolačným trojsklom, planitherm U 0,8 2 ks. plastové okno sklopné, farba biela, zasklenie izolačným trojsklom, planitherm U 0,8 parapet - vnútorný plastový, vonkajší plechový</p>	1 750 / 2070	10
10	 <p>Plastové okno biele dvojkrídlové otváracé, sklopné, farba biela, zasklenie izolačným trojsklom, planitherm U 0,8 parapet - vnútorný plastový, vonkajší plechový pevný stĺpik</p>	2 370 / 1 460	6
	VÝPIS OKIEN - LDCH, BUDOVA + PSYCH.		MIERKA: 1:50
		DÁTUM: 8/2021	V.Č. 5

POL. Č.	SCHEMATICKÝ NÁKRES A POPIS	ROZMER	CEL. KS.
11	 <p>Plastové okno biele jednokridlové pevné, farba biela, zasklenie izolačným trojsklom, planitherm U 0,8 parapet - vnútorný plastový, vonkajší plechový</p>	1 400 / 1 460	1
12	 <p>Balkónova súprava, plastové okno biele dvojkrídlové otváracé, sklopné, farba biela, zasklenie izolačným trojsklom, planitherm U 0,8 plastové bal. dvere otváracé, farba biela, zasklenie izolačným trojsklom planitherm U 0,8 parapet - vnútorný plastový, vonkajší plechový, spoj H profil biely pevný stĺpik</p> <p>POZNÁMKA:  - Priečník</p>	2 370 / 1 460 - 820 / 2 320	22
	VÝPIS OKIEN - LDCH, BUDOVA + PSYCH.	DÁTUM: 8/2021	MIERKA: 1:50 V.Č. 6

POL. Č.	SCHEMATICKÝ NÁKRES A POPIS	ROZMER	CEL. KS.
11	 <p>Plastové okno biele jednokrídlové pevné, farba biela, zasklenie izolačným trojsklom, planitherm U 0,8 parapet - vnútorný plastový, vonkajší plechový</p>	1 400 / 1 460	1
12	 <p>Balkónova súprava, plastové okno biele dvojkrídlové otváracé, sklopné, farba biela, zasklenie izolačným trojsklom, planitherm U 0,8 plastové bal. dvere otváracé, farba biela, zasklenie izolačným trojsklom planitherm U 0,8 parapet - vnútorný plastový, vonkajší plechový, spoj H profil biely pevný stĺpik</p> <p>POZNÁMKA:  - Priečnik</p>	2 370 / 1 460 - 820 / 2 320	22
	VÝPIS OKIEN - LDCH, BUDOVA + PSYCH.	DÁTUM: 8/2021	MIERKA: 1:50 V.Č. 6

POL. Č.	SCHEMATICKÝ NÁKRES A POPIS	ROZMER	CEL. KS.
13	 <p data-bbox="193 730 1002 824">Plastové okno biele jednokrídlové pevné, farba biela, zasklenie izolačným trojsklom, planitherm U 0,8 parapet - vnútorný plastový, vonkajší plechový</p>	680 / 1 460	8
	VÝPIS OKIEN - LDCH, BUDOVA + PSYCH.	DÁTUM: 8/2021	MIERKA: 1:50 V.Č. 7