


Pôdorys STRECHA RTG pracovisko

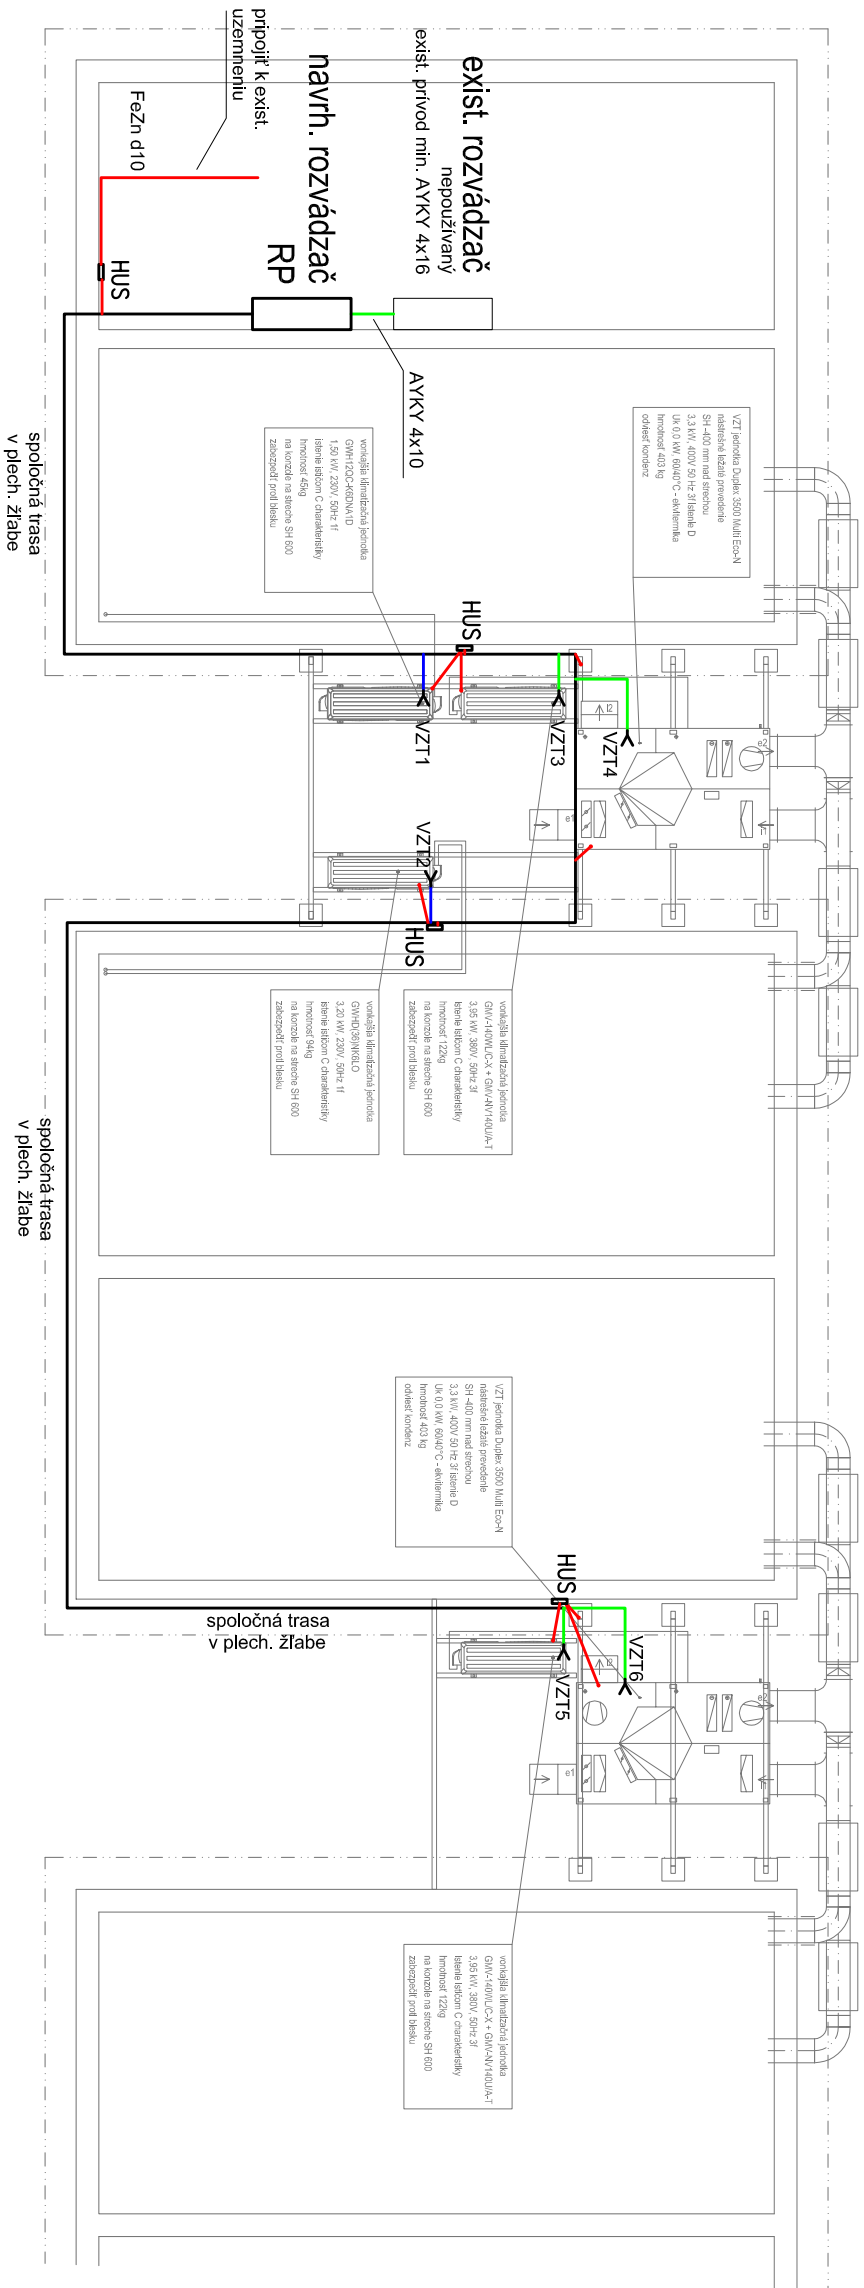

LEGENDA :

Y VÝVOD UKONČENÝ V KRABIČCE

# TRASA 3 ŽILOVÝCH KÁBLOV

# TRASA 5 ŽILOVÝCH KÁBLŮV

## SPOLOČNÁ TRASA

# TRASA POSPOJOVANIA A UZEMNENIA

HUS SVORKA PRE POSPOJOVANIE A UZEMNENIE

AUTOR:		DÁTUM:	FORMÁT:
-		10/2021	4 x A4
PROJEKTANT:		STUPEŇ PD:	
Ing. Lukáš Stránsky		SP	
PROJEKT:			
Štyri pracoviská RTG FNŠP Žilina			
VETRVANIE A KLIMATIZÁCIA			
časť: elektro pripojenie			
MIESTO STAVBY:			
Fankulná nemocnica s poliklinikou Žilina			
INVESTOR:			MIERKA:
Fankulná nemocnica s poliklinikou Žilina, ul. V. Španiela 43, 012 07 Žilina			1:100
VÝKRES:			ČÍSLO VÝKR:
Pôdorys strechy			01