príchod, prijazd sanitiek

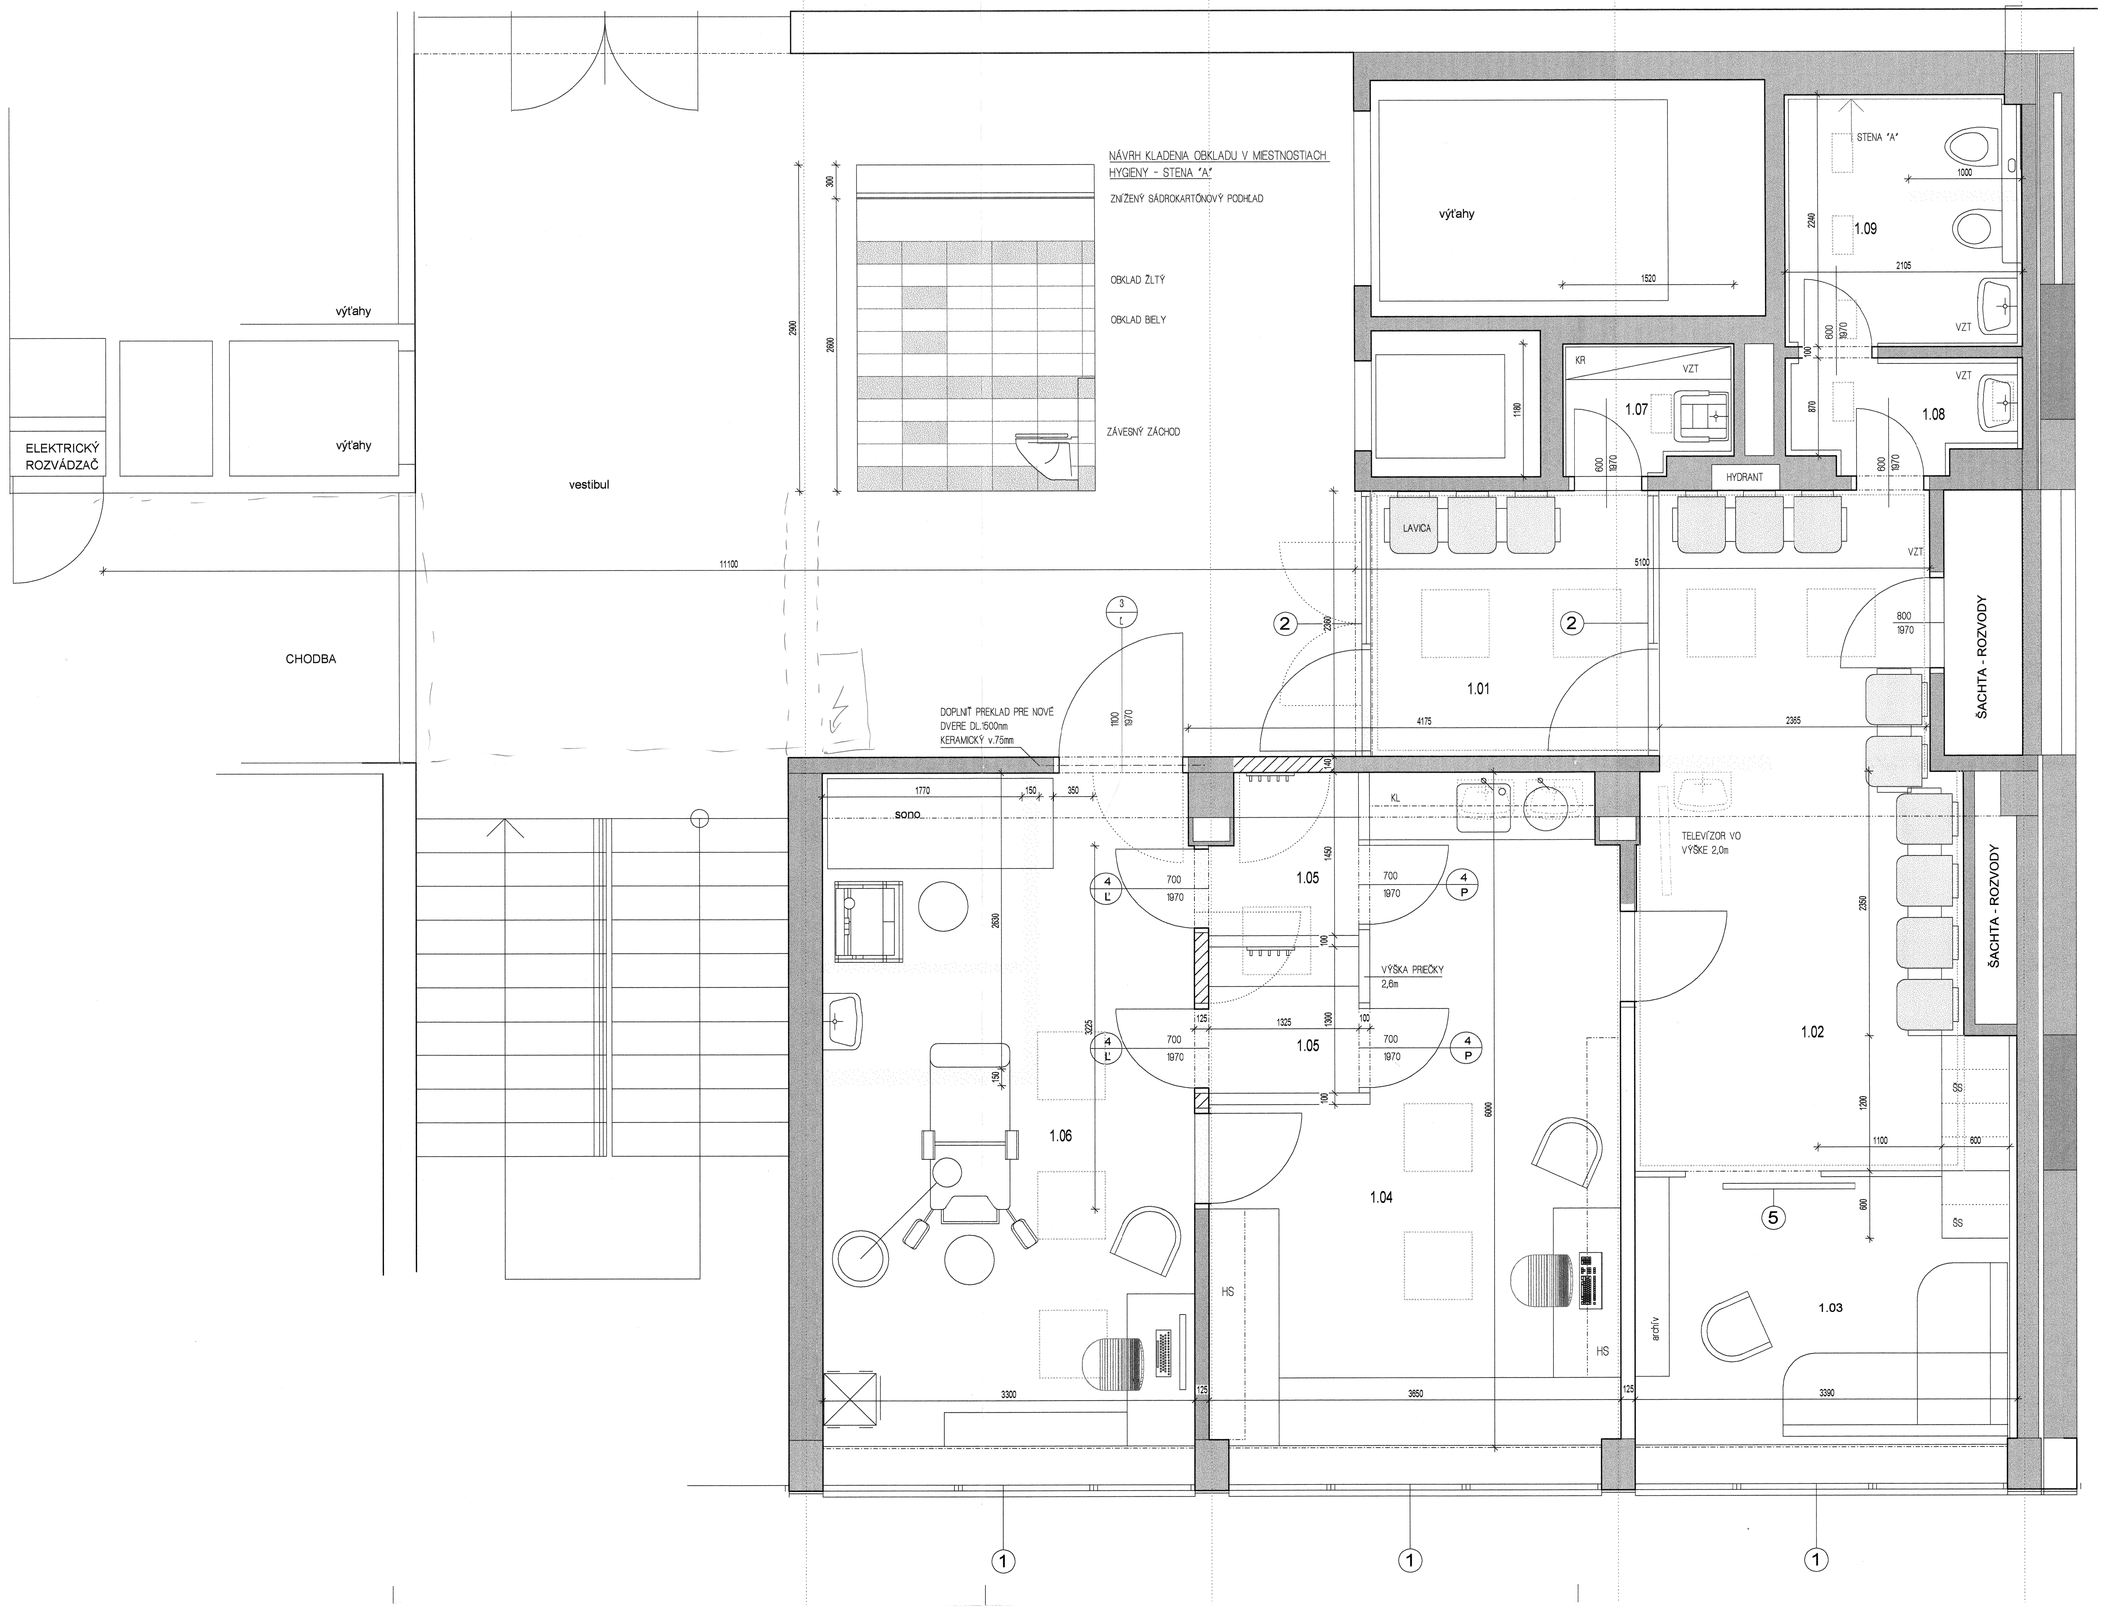

POZNÁMKY

A - KERAMICKÁ DLAŽBA, ALT. UMELÝ KAMEŇ, S NEPRIZNANÝMI ŠKÁRAMI, ROZMER 600×800mm, PROTIŠMYKOVÁ, FARBA SLONOVÁ KOST
B - POVLAKOVÁ PODLAHOVÁ KRYTINA PVC HETEROGÉNNA, S CERTIFIKÁTOM PRE ZDRAVOTNÍCKE ZARIADENIEFARBA SVETLÁ ZELENÁ, ALT. SLONOVÁ KOSŤ; PVC SOKLÍK
C - PODLAHA ČIASTOČNE VODIVÁ S ODPOROM 5x10 000 Ohm TARKETT TORRO L, VINYLOVÉ PÁSY
D - ELEKTROSTATICKY VODIVÁ PODLAHA S ODPOROM 5×100000 Ohm TARKETT TORRO L DO VODIVÉHO LEPIDLA VINYLOVÉ PÁSY FARBA SVETLÁ ZELENÁ, ALT. SLONOVÁ KOSŤ - POZRI MANUÁL DODÁVATEĽA PODLAHOVEJ KRYTINY
SDK - ZNÍŽENÝ PODHĽAD Z VODEODOLNÉHO SÁDROKARTÓNU HR.12,5mm, KAZETY 600/600mm, V PODHĽADE ROZVODY ELEKTRO, VZT VÝŠKA PODHĽADU 2,6m; SVIETIDLÁ NESMÚ MAŤ ČASTI ZACHYTÁVAJÚCE PRACH (MRIEŽKY, REBRÁ). NAVRHUJEME SVIETIDLÁ S KRYTMI Z MLIEČNEHO SKLA DO SÁDROKARTÓNU
- KERAMICKÝ OBKLAD PODĽA VYZNAČENEJ VÝŠKY NA NOVÚ OMIETKOVÝ PODKLAD, CHEMOKÚ IZOLÁCIU A LEPIDLO, STYK S PODLAHOU UPRAVIŤ DLAŽDICOU S PODŽLIABKOM, ALEBO UTESNIŤ POLYURETÁNOVÝM TMELOM

SS - ŠATOVÁ SKRŇA (ULOŽENIE ODEVOV PRIJATÝCH PACIENTIEK A PERSONÁLU) SKRŇA SYSTÉMU ROLL-DOOR S UZAMYKATEĽNÝMI DVERAMI A VETRACÍMI OTVORMI V SPODNEJ ČASTI DVERÍ A VRCHNEJ DOSKE

VZT - MIESTNOSTI BEZ PRIAMEHO VETRANIA SA ODVETRÁVAJÚ DO JESTVUJÚCICH ŠACHIET VENTILÁTOROM NÁSTENNÝM; V TÝCHTO MIESTNOSTIACH MUSIA BYŤ DVERE BEZ PRAHU SKRÁTENÉ OCCA 20mm, ALEBO S VETRACOU MRIEŽKOU O PLOCHE min.200cm2

KL - LINKA S OSADENÝM DREZOM NA UMÝVANIE NÁSTROJOV (VYSOKÁ BATÉRIA) A UMÝVADLOM NA UMÝVANIE RÚK (NÍZKA BATÉRIA) LINKA MÁ SPODNÉ SKRINKY TYPOVÉ, VRCHNÉ SKRINKY v.900mm S PLNÝMI DVIERKAMI

HS - HORNÉ SKRINKY 300mm;
DOLNÉ SKRINKY MUSIA OKREM STOLOV S KONTAJNERMI ZAHRNOVAŤ PRESTOR PRE ARCHÍV, TLAČIVÁ A POD.

KR - KOVOVÝ REGÁL v.2000mm, OCEĽ, BIELY POVRCH

PODLAHY VO VŠETKÝCH PRIESTOROCH VYSEKAŤ, RESP. STRHNÚŤ, VYSPRAVIŤ PODKLAD CEMENTOVÝM POTEROM + SAMONIVELAČNÁ STIERKA; POZOR! DO PODLAHY NESEKAŤ, NACHÁDZA SA V NEJ ROZVOD PODLAHOVÉHO KÚRENIA CRITTAL

VÝBER FAREBNOSTI OBKLADOV, DLAŽIEB, PVC A VINYLOV - VYBRAŤ PODĽA AKTUÁLNEJ PONUKY V SPOLUPRÁCI S PROJEKTANTOM

S OHĽADOM NA STAV A POLOHU JESTVUJÚCICH ROZVODOV SA KOMPLETNE VYMENIA ROZVODY VODY, ELEKTRO (JESTVUJÚCI ROZVOD JE HLINÍK V PLOCHÝCH KÁBLOCH, TZV. IGELITY; NOVÝ ROZVOD - MEĎ, VÝMENA AŽ PO ROZVÁDZAČ, VRÁTANE KRABÍC ATĎ) KÁBLE ŤAHANÉ CEZ PRESTOR VESTIBULU MUSIA BYŤ OPATRENÉ KAPOTÁŽOU S POŽIARNOU ODOLNOSŤOU 45min

VYMENA SA OKNÁ - PODĽA VÝPISU PSV
NOVÉ DVERE SÚ OZNAČENÉ VÝPISOVÝM ČÍSLOM - POZRI PSV
NEOZNAČENÉ DVERE SÚ JESTVUJÚCE, OPATRIA SA NOVÝM LAKOM - KRÍDLA BIELE, ZÁRUBNE SVETLÁ ZELENÁ A NOVÝMI KLÚČKAMI

LAVICA - PLASTOVÁ LAVICA DO ČAKÁRNE, 3 A 4 MIESTNA, CHRÓMOVANÉ NOHY, SEDÁKY FARBA SVETLÁ ZELENÁ

LEGENDA MIESTNOSTÍ

ČÍSLO MIESTN.	NÁZOV MIESTNOSTI	PLOCHA m2	PODLAHA	OZN.	STENY, STROP	POZNÁMKY
1.01	ČAKÁREŇ MUŽI	5,80	KERAMICKÁ DLAŽBA	A	ŠTUKOVÁ OMETKA	
1.02	ČAKÁREŇ ŽENY	16,84	KERAMICKÁ DLAŽBA	A		
1.03	SESTRY - ODDYCH	8,10	PVC	B		
1.04	PRÍPRAVA NA VYŠETRENIE	17,50	PVC ANTISTATICKÁ	C		KERAMICKÝ OBKLAD ZA UMÝVADLOM v.800mm
1.05	PREZLIEKACIA KABÍNA	1,80	PVC	B		
1.06	LEKÁR - VYŠETRENIE	19,80	PVC ELEKTRICKY VODIVÁ	D		KERAMICKÝ OBKLAD ZA UMÝVADLOM v.1500mm
1.07	UPRATOVAČKA	1,68	KERAMICKÁ DLAŽBA	A	SDK	KERAMICKÝ OBKLAD v.1800
1.08	PREDSIEŇ WC	1,97	KERAMICKÁ DLAŽBA	A		KERAMICKÝ OBKLAD v.1800
1.09	WC	4,70	KERAMICKÁ DLAŽBA	A		KERAMICKÝ OBKLAD v.1800

LEGENDA HMÔT

- POVODNÉ KONŠTRUKCIE - ŽB SKELET, VÝPLŇOVÉ TEHLOVÉ MURIVO A PRIEČKY
- VYBÚRANÉ MURIVO, OSEKAŤ VŠETKY PÔVODNÉ OBKLADY (POŽIADAVKA PODĽA OBHLIADKY STAVU)
- DEMONTOVANÉ DVERE, SANITA...
- PRIEČKY Z TVÁRNIC HEBEL NA LEPIACU MALTU + SIEŤKA + TEKOVRSTVOVÁ OMIETKA
- ŽIARIVKOVÉ SVIETIDLÁ PRISADENÉ 600×600mm
- ŽIARIVKOVÉ SVIETIDLÁ V SDK PODHĽADE 300×600mm
- LED SVIETIDLÁ - PÁSY V ROHU MEDZI STENOU A STROPOM

PROJEKT PRE VÝBER ZHOTOVITEĽA

AUTOR, GP:	MARTA BABÍKOVÁ
ZODPOVEDNÝ PROJEKTANT :	Ing. ZUZANA ŠPARCOVÁ
VYPRACOVAL:	MARTA BABÍKOVÁ
INVESTOR :	FNsP ŽILINA

Ing. Zuzana ŠPARCOVÁ autorizovaný stavebný inžinier č. 4270 * SP * A1

NÁZOV A MIESTO STAVBY :

GYNEKOLOGICKO-PÔRODNICKÁ PRÍJMOVÁ AMBULANCIA FNsP ŽILINA - REVITALIZÁCIA

DÁTUM :	12/2015
ÚČEL :	VZ
DIEL :	ARCH
FORMÁT :	10 X A4
MIERKA	1:25
ČÍSLO PARE	4
Č. VÝKR.	2

NÁZOV VÝKRESU : **PÔDORYS - NÁVRH**

výkres bol spracovaný v grafickom programe NEMETSCHEK ALLPLAN 2015 číslo licencie 6515208