


PRÍZEMIE - EXISTUJÚCI STAV

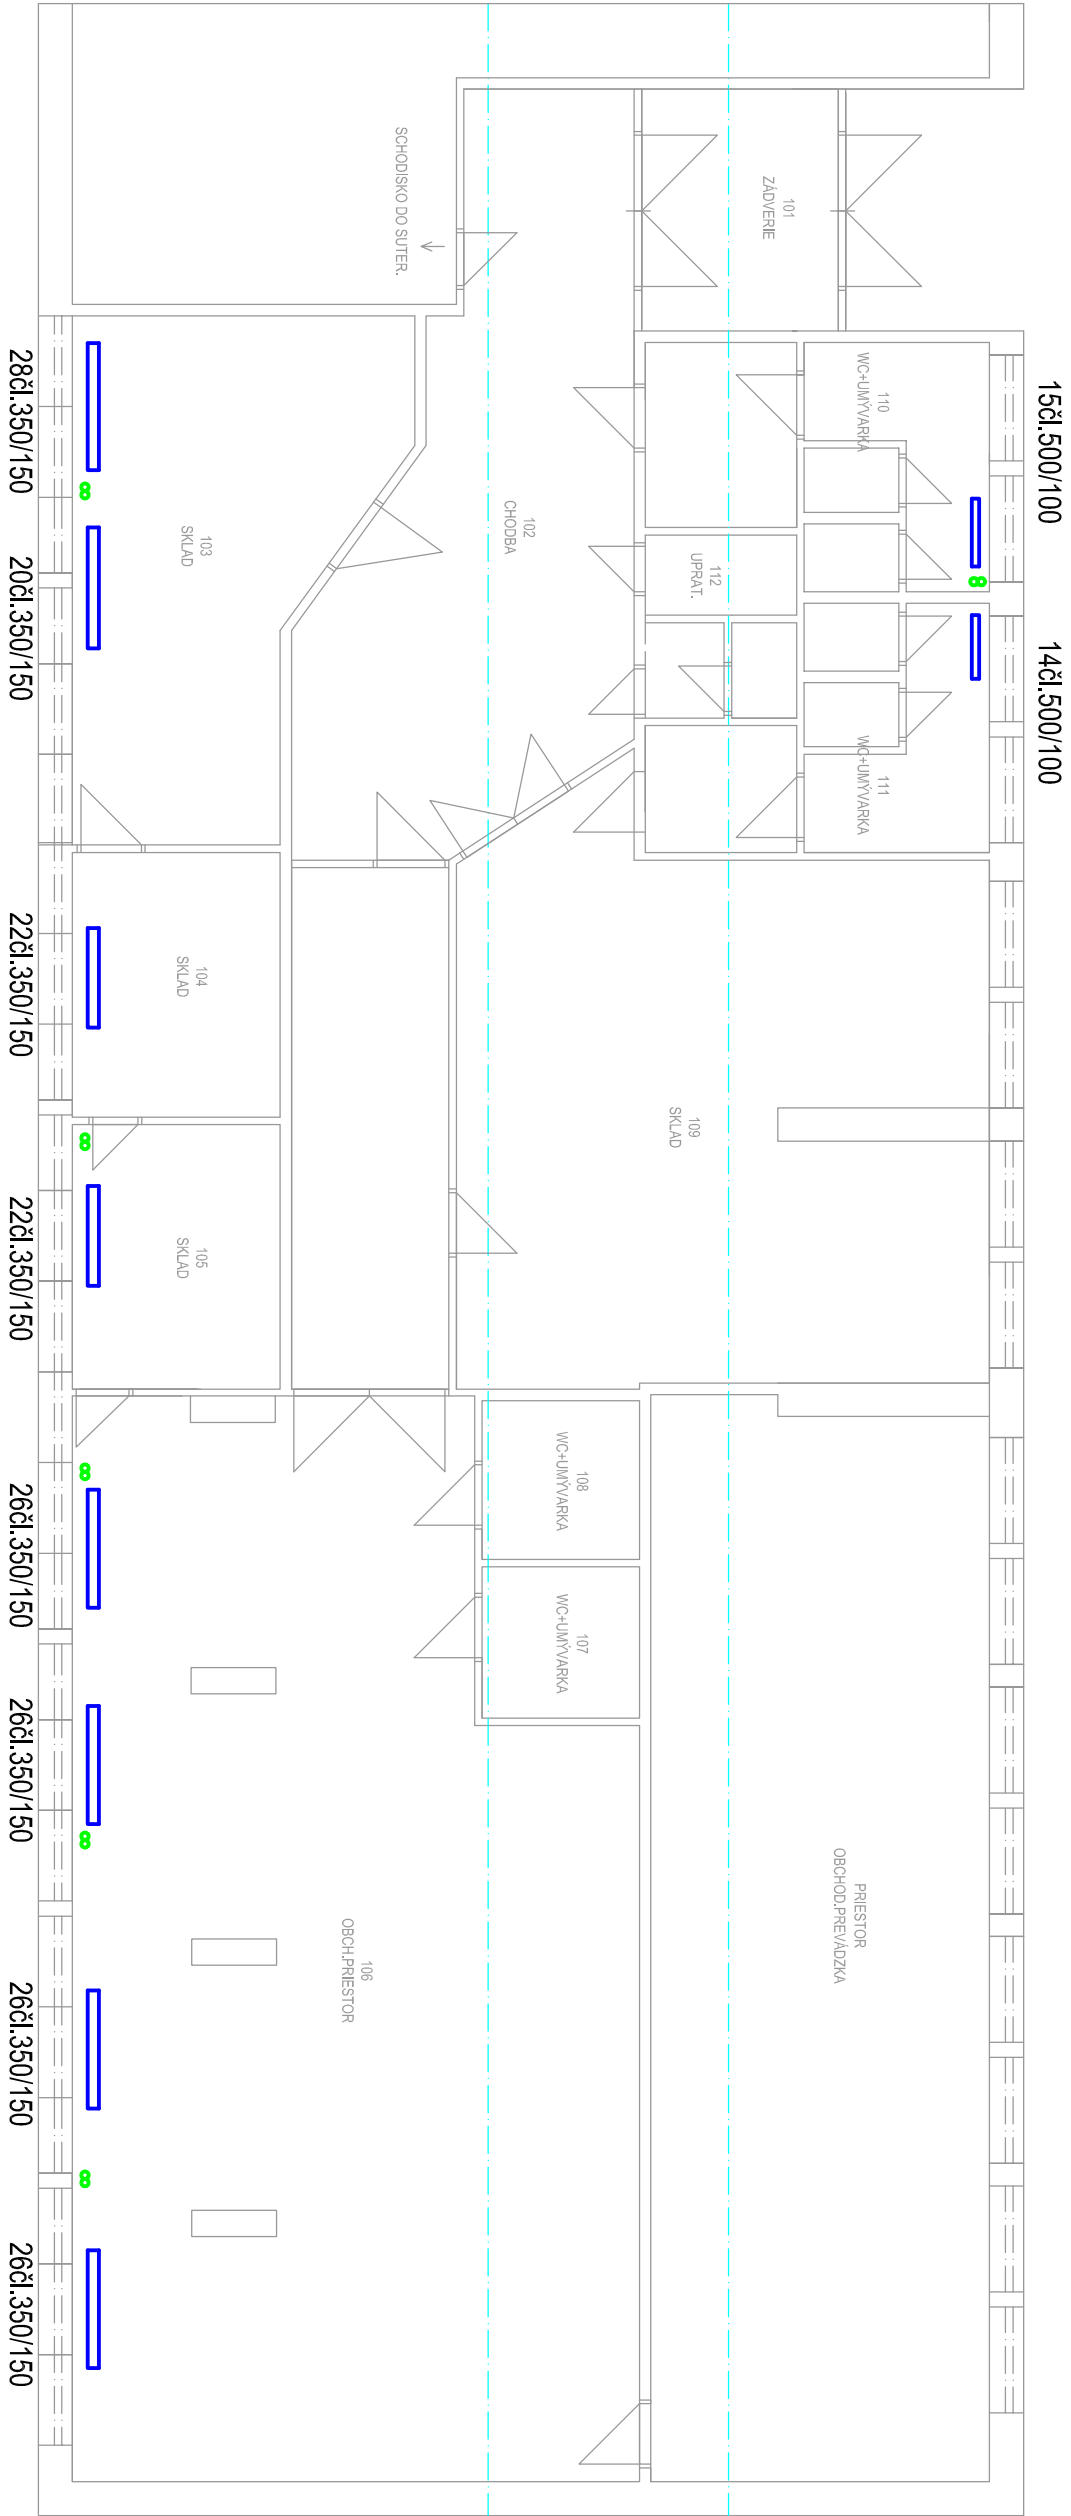


LEGENDA:

- OZNAČENIE VYKUROVACIEHO TELESA -
EXISTUJÚCE VT
- 22čl.500/150 EXIST. ČLÁNKOVÉ LIATINOVÉ VYKUROVACIE
TELESO

POZN.: PROJEKTOVÁ DOKUMENTÁCIA JE SPRACOVANÁ V ROZSAHU PRE STAVEBNÉ POVOLENIE

Autor projektu		Zodpovedný projektant		Vyracoval	
		Ing. Róbert Kardoš		Ing. Róbert Kardoš	
MIESTO:		UL. V. SPANYOLA 43, 012 07 ŽILINA			
INVESTOR:		FAKULTNÁ NEMOCNICA S POLIKLINIKOU ŽILINA			
STAVBA:					
REKONŠTRUKCIA PRIESTOROV V MONOBLOKU L-					
BÝVAL. PROTETIKA					
Časť: VYKUROVANIE					
NÁZOV VÝKRESU: Pódorys prízemnia - exist.stav					

<div><div></div><div><div>Bratislava 61916, 0101 Žilina</div><div>12. 04. 2024 09:01</div><div>http://www.lux.sk, email: lux@lux.sk</div><div>ICD:35441821 IČ DPH: SK222188962</div></div></div>		Čísł.zák.	
		Stupeň PD	PSP
		Dátum	10/2021
		Formát	2 x A4
		Mierka	Číslo výkresu
		1:100	1