


PRÍZEMIE - NAVRHOVANÝ STAV

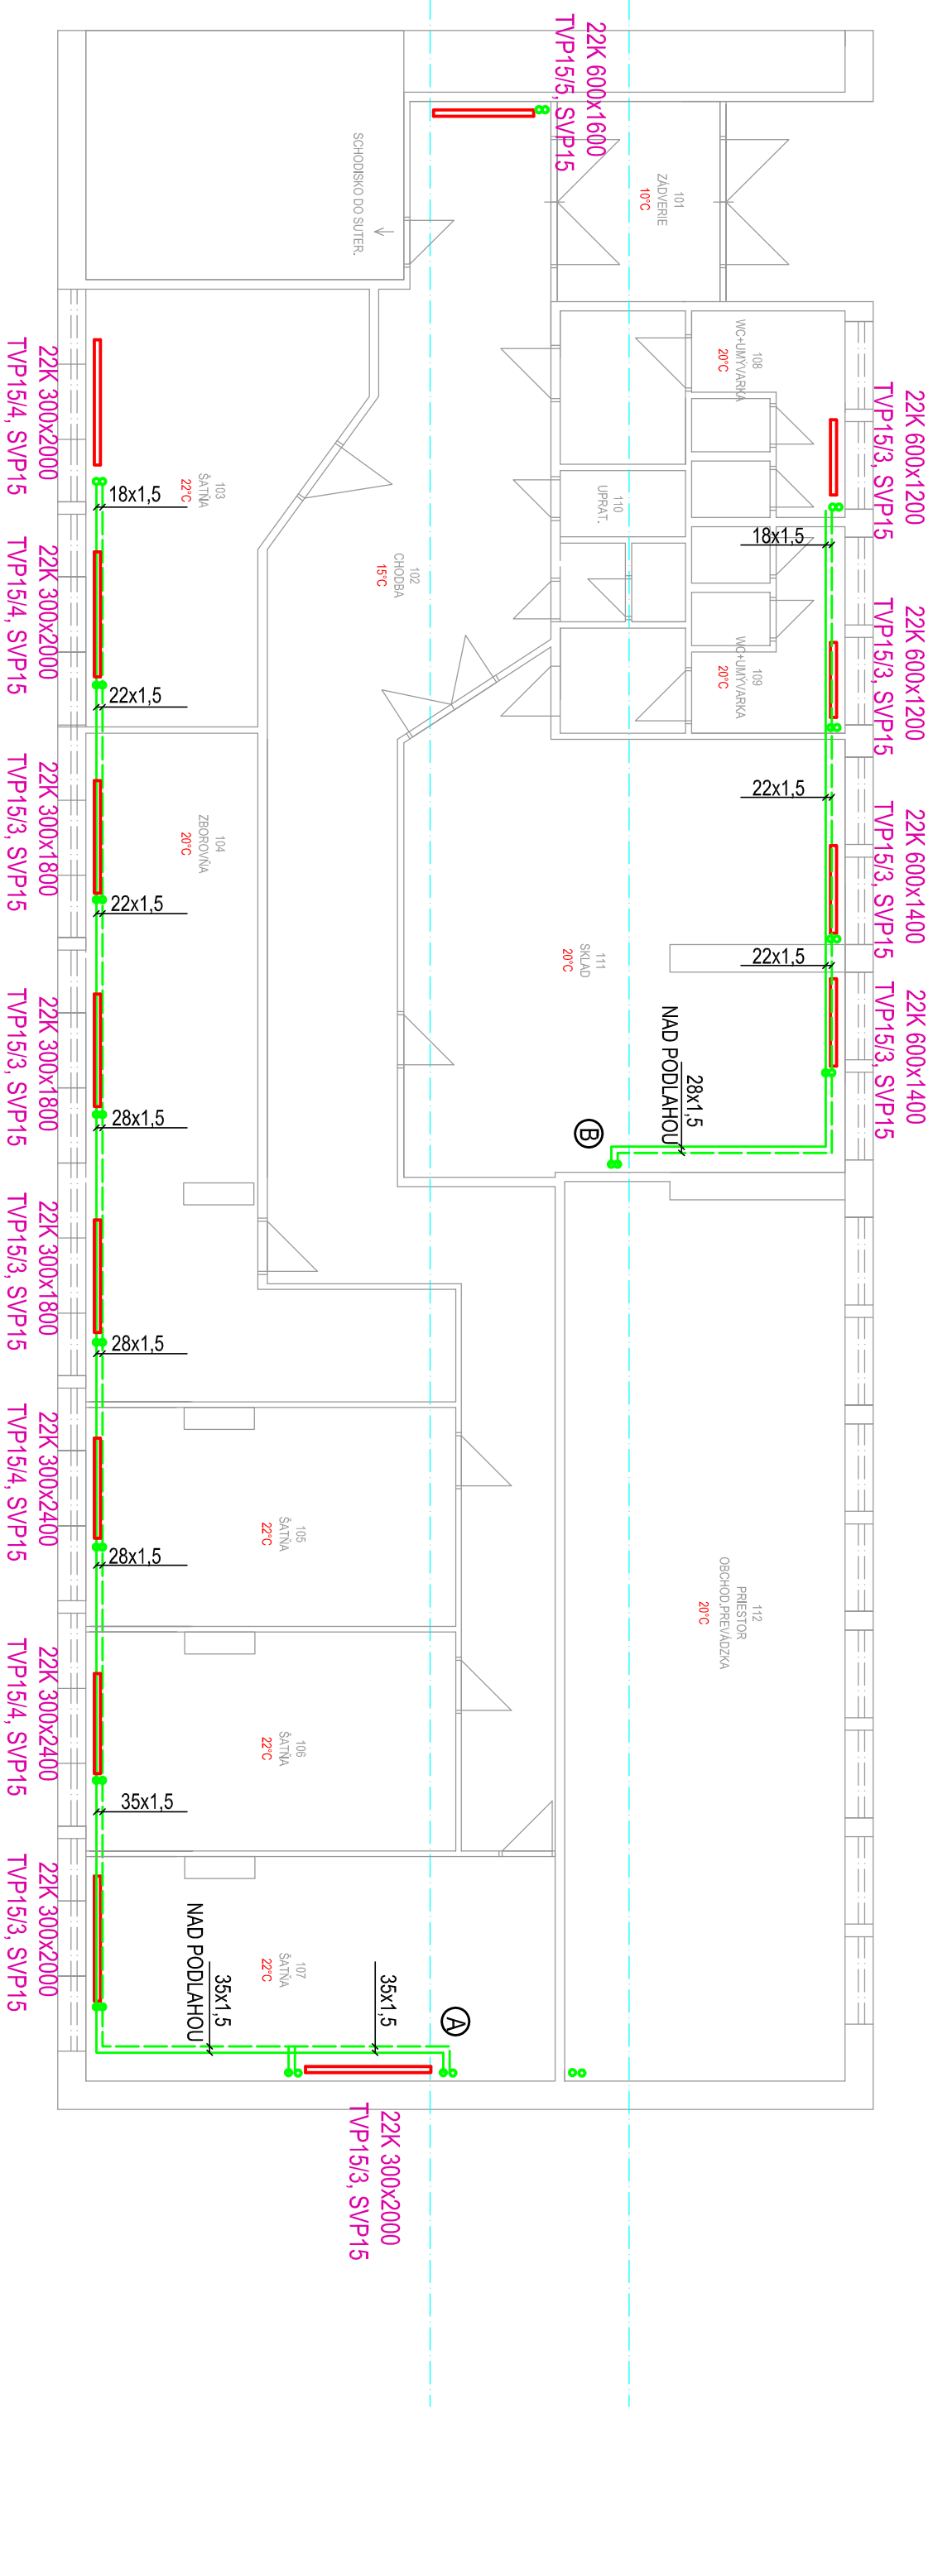

LEGENDA:

- ROZVODY VYKUROVANIA - NOVÁ VETVA

MIESTO NAPOJENIA

OZNAČENIE VYKUROVACIEHO TELESÁ -

EXISTUJÚCE VT

OZNAČENIE VYKUROVACIEHO TELESÁ -

NOVONAVRHNUTÉ VT
- 110

20°C

ČÍSLO MIESTNOSTI,

VNÚTORNÁ VÝPOČTOVÁ TEPLOTA

MIESTNOSTI

REGULAČNÝ VENTIL HERZ STROMAX

GK20


GUŤOVÝ VENTIL

22G1.500/150 EXIST. ČLÁNKOVÉ LIATINOVÉ VYKUROVACIE TELESO

22K 550x1400 NÁHRADA ZA ČLÁNKOVÉ - DOSKOVÉ VYKUROVACIE TELESO KORAD KLASIK -
TVP15/x, SVP15 TEP.SPÁD 70/55°C
TERMOSTATICKÝ VENTIL HERZ TS 98 V/NASTAVENIE
SPIAŤOČKOVÝ VENTIL HERZ RL-1
TERMOSTATICKÁ HLAVICA HERZ HERZCULES

POZN.: PROJEKTOVÁ DOKUMENTÁCIA JE SPRACOVANÁ V ROZSAHU PRE STAVEBNÉ POVOLENIE

| | | | |
|---|--|-----------------------|--------------------|
| Autor projektu | | Zodpovedný projektant | Vypracoval |
| | | Ing. Róbert Kardoš | Ing. Róbert Kardoš |
| MIESTO: UL. V. SPANYOLA 43, 012 07 ŽILINA | | | |
| INVESTOR: FAKULTNÁ NEMOCNICA S POLIKLINIKOU ŽILINA | | | |
| STAVBA: REKONŠTRUKCIA PRIESTOROV V MONOBLOKU L- BÝVAL.PROTETIKA | | | |
| Časť: VYKUROVANIE | | | |
| NÁZOV VÝKRESU: Pódorys prízemí - návrh.stav | | | |

| | | | |
|---|--|---------------|---------|
|  <div>Bratislava 81316, 010 07 Žilina Tel.: 041/564 07 01 http://www.lbx.sk, e-mail: lbx@lbx.sk ICO:3644 1821 IČ DPH: SK0027189892</div> | | Čísł.zák. | |
| | | Stupeň PD | PSP |
| | | Dátum | 10/2021 |
| | | Formát | 2 x A4 |
| Mierka | | Číslo výkresu | |
| 1:100 | | 2 | |