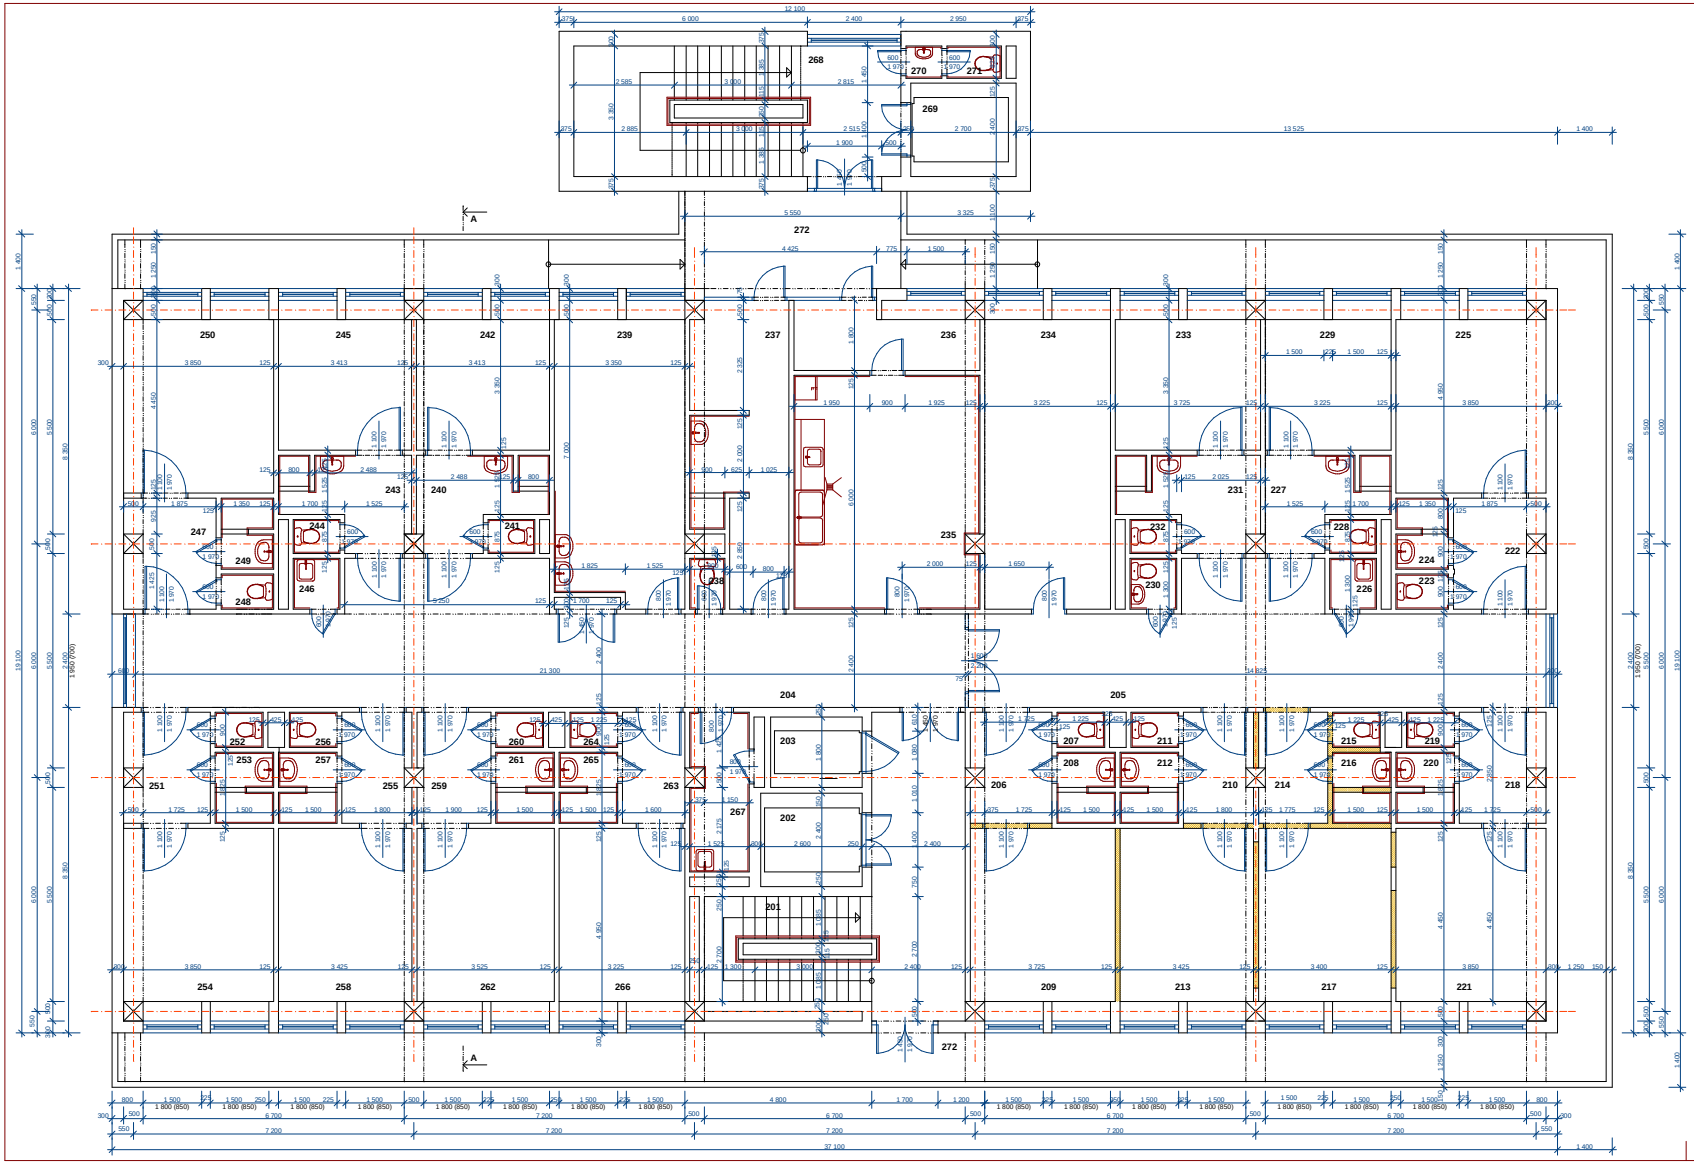

LEGENDA :

Ozn.m.	Názov miestnosti	Plocha v m2	Podlaha	Steny	Strop
201	SCHODISKO + CHODBA	21,00			
202	VÝŤAH	6,24			
203	VÝŤAH	4,23			
204	CHODBA	59,60			
205	CHODBA	40,82			
206	PREDSIEŇ	5,80			
207	WC	1,10			
208	UMÝVÁREŇ + SPRCHA	2,65			
209	IZBA	16,08			
210	PREDSIEŇ	5,03			
211	WC	1,10			
212	UMÝVÁREŇ + SPRCHA	2,65			
213	IZBA	16,74			
214	PREDSIEŇ	4,97			
215	WC	1,10			
216	UMÝVÁREŇ + SPRCHA	2,65			
217	IZBA	16,63			
218	PREDSIEŇ	6,09			
219	WC	1,10			
220	UMÝVÁREŇ + SPRCHA	2,65			
221	IZBA	16,63			
222	PREDSIEŇ	6,51			
223	WC	1,22			
224	UMÝVÁREŇ + SPRCHA	2,38			
225	IZBA	16,63			
226	UPRATOVACIA MIESTNOSŤ	1,56			
227	PREDSIEŇ UMÝVÁREŇ + SPRCHA	6,33			
228	WC	1,05			
229	IZBA	12,30			
230	UMÝVÁREŇ + WC	1,56			
231	PREDSIEŇ UMÝVÁREŇ + SPRCHA	7,40			
232	WC	1,05			
233	IZBA	13,98			
234	TERAPEUTICKÁ MIESTNOSŤ	25,45			
235	UMÝVÁREŇ, KUCHYŇKA	28,46			
236	FILTER	8,35			
237	ŠATŇA + UMÝVÁREŇ	17,55			
238	WC	1,17			
239	FILTER	25,60			
240	PREDSIEŇ UMÝVÁREŇ + SPRCHA	6,71			
241	WC	1,05			
242	IZBA	12,93			
243	PREDSIEŇ UMÝVÁREŇ + SPRCHA	6,71			
244	WC	1,05			
245	IZBA	12,93			
246	UPRATOVACIA MIESTNOSŤ	1,56			
247	PREDSIEŇ	6,51			
248	WC	1,22			
249	UMÝVÁREŇ + SPRCHA	2,38			
250	IZBA	16,63			
251	PREDSIEŇ	6,09			
252	WC	1,10			
253	UMÝVÁREŇ + SPRCHA	2,65			
254	IZBA	16,63			
255	PREDSIEŇ	5,03			
256	WC	1,10			
257	UMÝVÁREŇ + SPRCHA	2,65			
258	IZBA	16,74			
259	PREDSIEŇ	5,33			
260	WC	1,10			
261	UMÝVÁREŇ + SPRCHA	2,65			
262	IZBA	17,19			
263	PREDSIEŇ	4,56			
264	WC	1,10			
265	UMÝVÁREŇ + SPRCHA	2,65			
266	IZBA	15,85			
267	SKLAD ČISTÁCICH PROSTRIEDKOV	6,07			
268	SCHODISKO + CHODBA	29,92			
269	VÝŤAH	6,48			
270	PREDSIEŇ WC	0,76			
271	WC	1,16			
272	PAVLAČ	127,65			

KVALITA MURIVA :

JESTVUJÚCE KONŠTRUKCIE

BÚRACIE PRÁCE

Autor:	Vedúci projektant:	Zodpovedný projektant:
Ing. Hrivík M.	Ing. Hrivík M.	J. Špičák
Vypracoval:	Kreslil:	Kontroloval:
J. Špičák		

PROGRESSTAV PROJEKT, s.r.o.
Závodská cesta 4
010 01 Žilina

Názov akcie: **FNsP ŽILINA, UROLÓGIA - PRESTAVBA ŽILINA - PARC. Č. 5191/7**

Dátum: 05 / 2021 Paré:
Mierka: 1 : 50
Formát: 12 A 4

Výkres: **II.NADZEMNÉ PODLAŽIE - EXISTUJÚCI STAV**

Profesia : Architektúra
Stupeň: PSP

Investor: Fakultná nemocnica s poliklinikou ŽILINA
ul. Vojtecha Spanyola 43, 012 07 ŽILINA

Číslo zákazky: 01 05 21
Č. výkresu: **2**