


## Export

Žilinský > Žilina > k.ú. Žilina

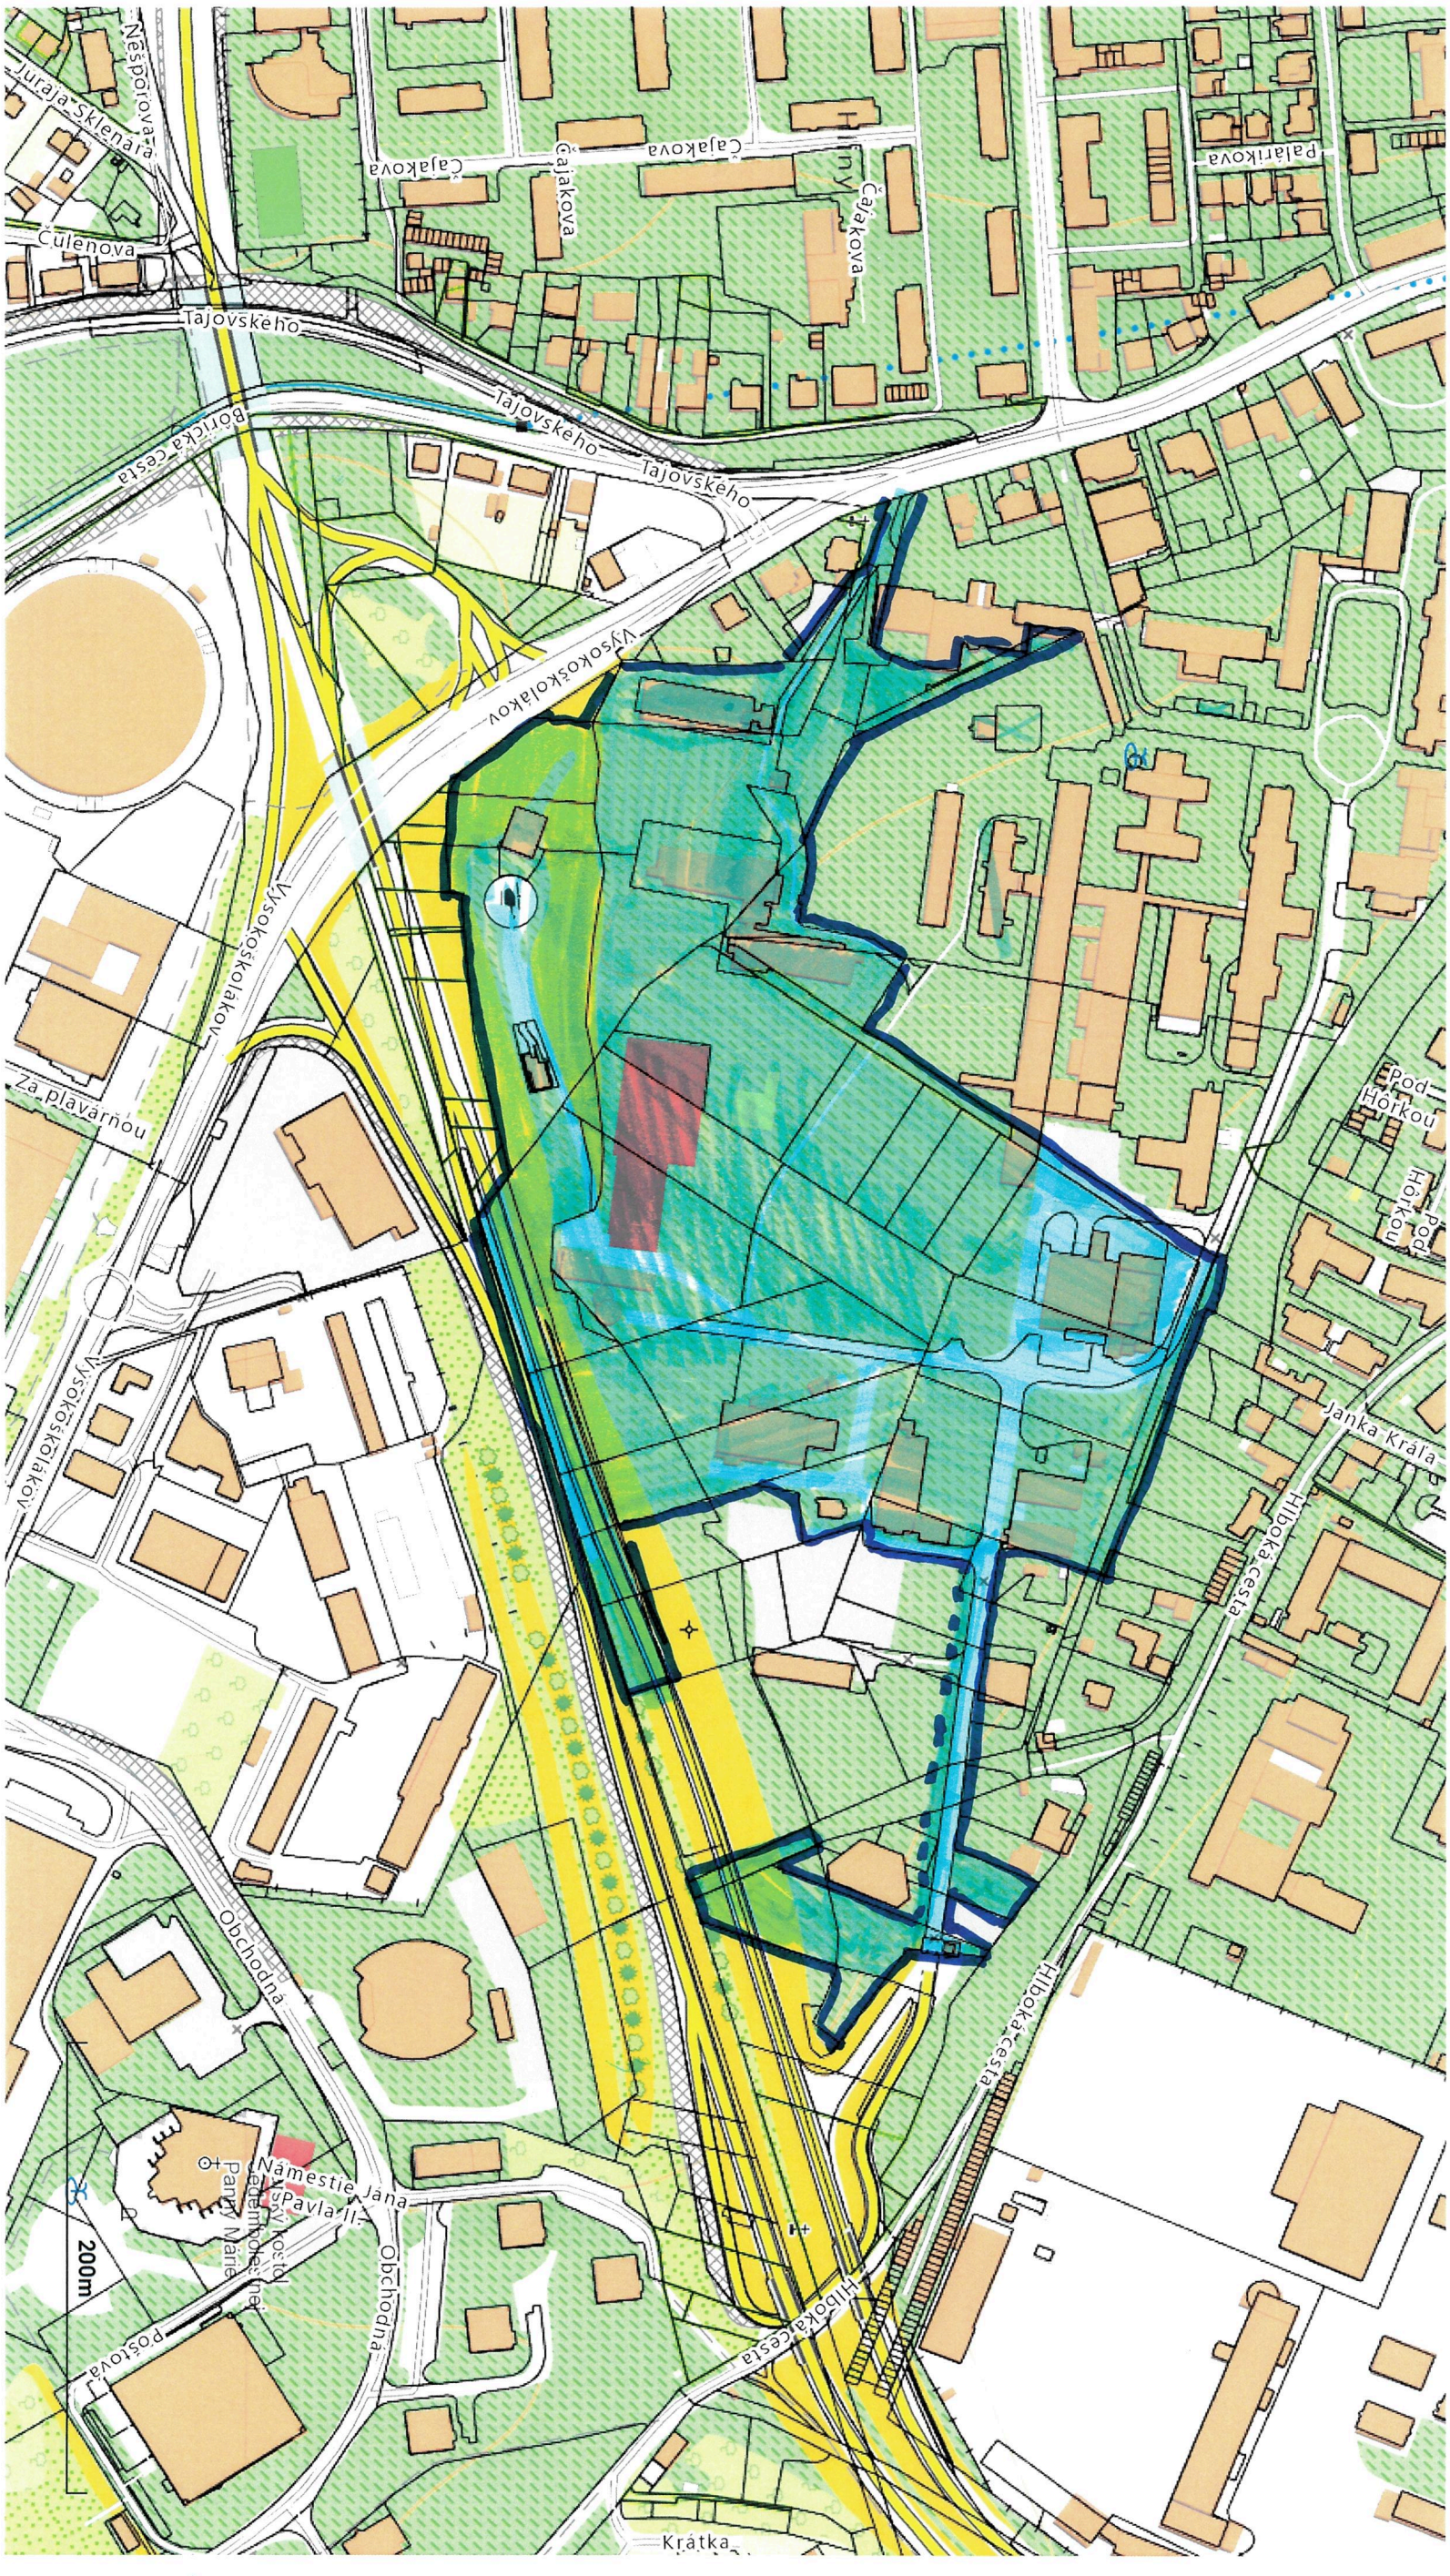

Vytlačené z aplikácie **Mapový klient ZBGIS**. Nepoužiteľné na právne účely.

Meranie a grafické znázornenie je len informatívne a je nepoužiteľné na vytyčenie hraníc pozemkov a osadenie stavieb na pozemky. Vytyčenie hraníc pozemkov a osadenie stavieb na pozemky môže vykonať len odborná spôsobilá osoba.

28.06.2021 SP