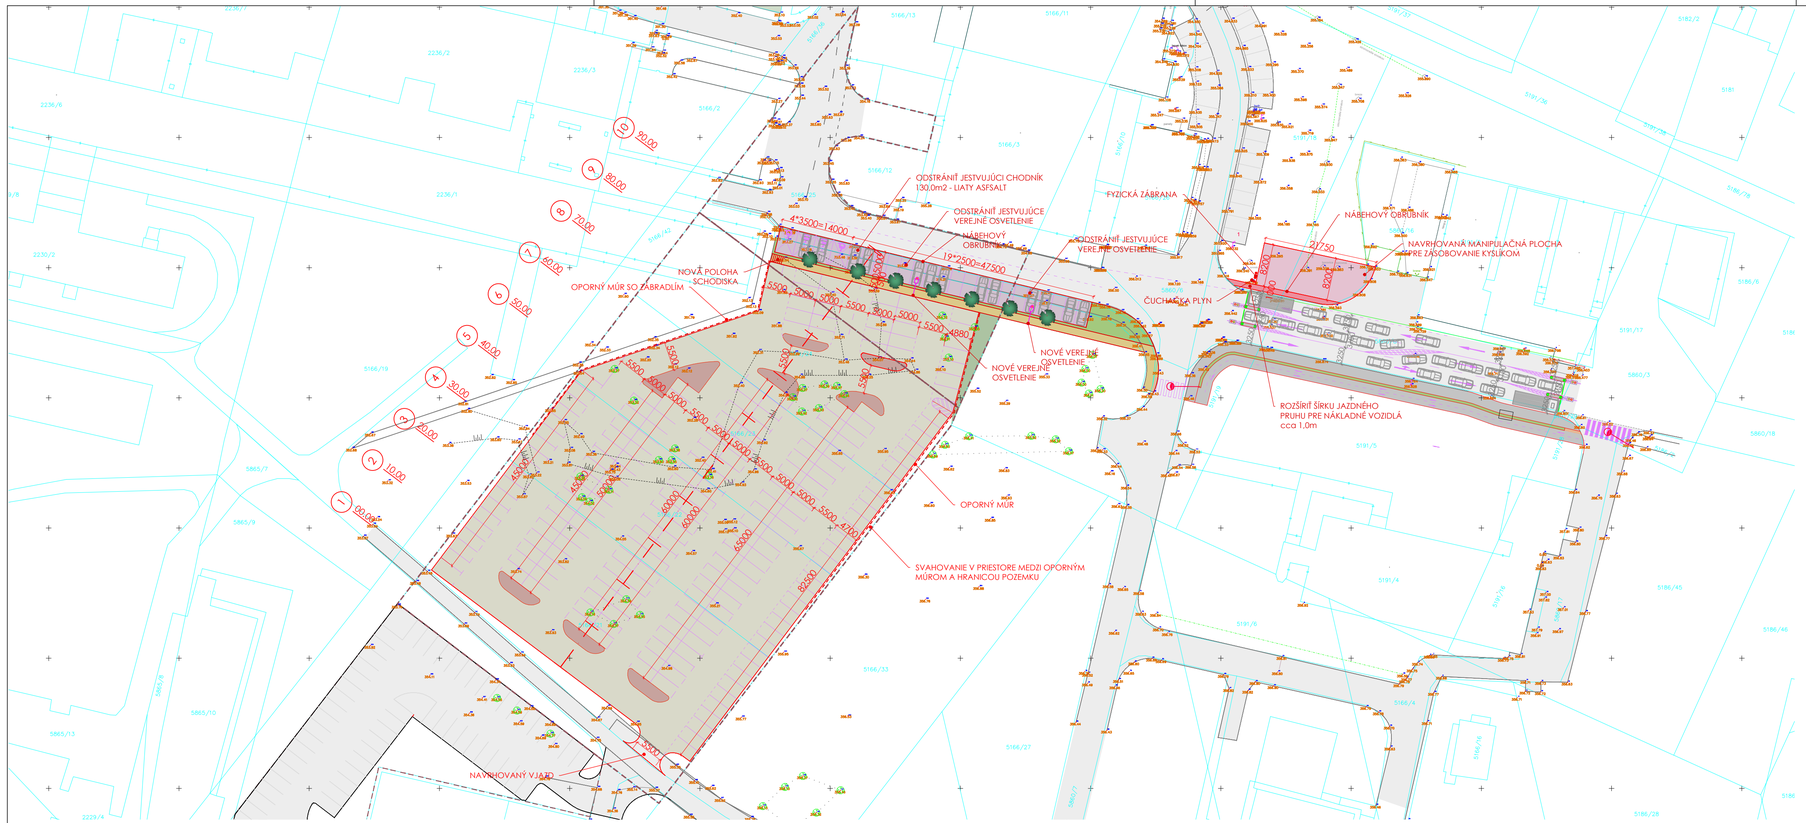

POZNÁMKA:

PRED ZAHÁJENÍM STAVEBNÝCH PRÁC JE NUTNÉ PRESNE VYTÝČIŤ VŠETKY JESTVUJÚCE INŽINIERSKE SIETE ZA PRÍTOMNOSTI SPRÁVCOV JEDNOTLIVÝCH SIETÍ TAK, ABY NEDOŠLO K ICH POŠKODENIU!!!
VŠETKY JESTVUJÚCE A NAVRHOVANÉ INŽ. SIETE POD SPEV. PLOCHAMI MUSIA BYŤ V CHRÁNIČKÁCH.
OCHRANU INŽINIERSKÝCH SIETÍ JE POTREBNÉ REALIZOVAŤ PODĽA POŽIADAVIEK SPRÁVCOV SIETÍ!

ZMENA ČÍSLO:	
DÁTUM ZMENY:	
POPIS ZMENY:	

ZODPOVEDNÝ PROJEKTANT:	ING. MICHAL LÖFFLER	DRAFT STUDIO s.r.o. Moyzesova 971/12 010 01 Žilina tel.: +421 905 618 838 e-mail.: ivan.mikudik@draftstudio.sk
VYPRACOVAL:	ING. MICHAL LÖFFLER	
KONTROLOVAL/KOORDINÁTOR:	ING. IVAN MIKUDÍK	

AUTOR PROJEKTU:	IM / DRAFT STUDIO s.r.o.	DRAFT STUDIO s.r.o. Moyzesova 971/12 010 01 Žilina tel.: +421 905 618 838 e-mail.: ivan.mikudik@draftstudio.sk	
HLAVNÝ INŽINIER PROJEKTU:	ING. IVAN MIKUDÍK		
INVESTOR:	FNsP Žilina, ul.Vojtecha Spanyola 43 012 07 Žilina		
KÓD KLASIFIKÁCIE:	PARCELA: / VID TEXTOVÁ ČASŤ č. ú. : Prievidza	STUPEŇ	DSP
STAVBA:	STAVEBNÉ ÚPRAVY JESTVUJÚCICH AREÁLOVÝCH KOMUNIKÁCIÍ, ZMENA ORGANIZÁCIE DOPRAVY A PARKOVISKÁ - II.ETAPA	PROFESIA	DOPRAVNÉ STAVBY
		REVÍZIA	00
MIESTO STAVBY:	areál FNsP Žilina, okr. Žilina	DÁTUM	07/2019
STAVEBNÝ OBJEKT:	SO 05.2 DOČASNÉ PARKOVISKO č.2	FORMÁT / MIERKA	4/A4 1:550
VÝKRES:	SITUÁCIA	CAD FILE	

DS

Č.VÝKRESU 1.